


Bauherr: Baukonsortium Falkenstation, 8047 Zürich	
Projekt: Neubau MFH Falkenstation, Stationsstrasse 91, 8424 Embrach	
Plantitel: Garagengeschoss/Verkaufs & Notariatspläne	
<i>Baukonsortium Falkenstation</i> <i>c/o Regli + Partner IMMOBAU GmbH</i> <i>Altstetterstrasse 280, 8047 Zürich</i>	Massstab 1 : 100
<small>POINT Architektur + Planung Daniele Cassani Mobile 076 317 98 51</small>  <small>Untermoosstrasse 6 8047 Zürich mail@point-architektur.ch</small>	Format A3
	Datum 09.06.2021

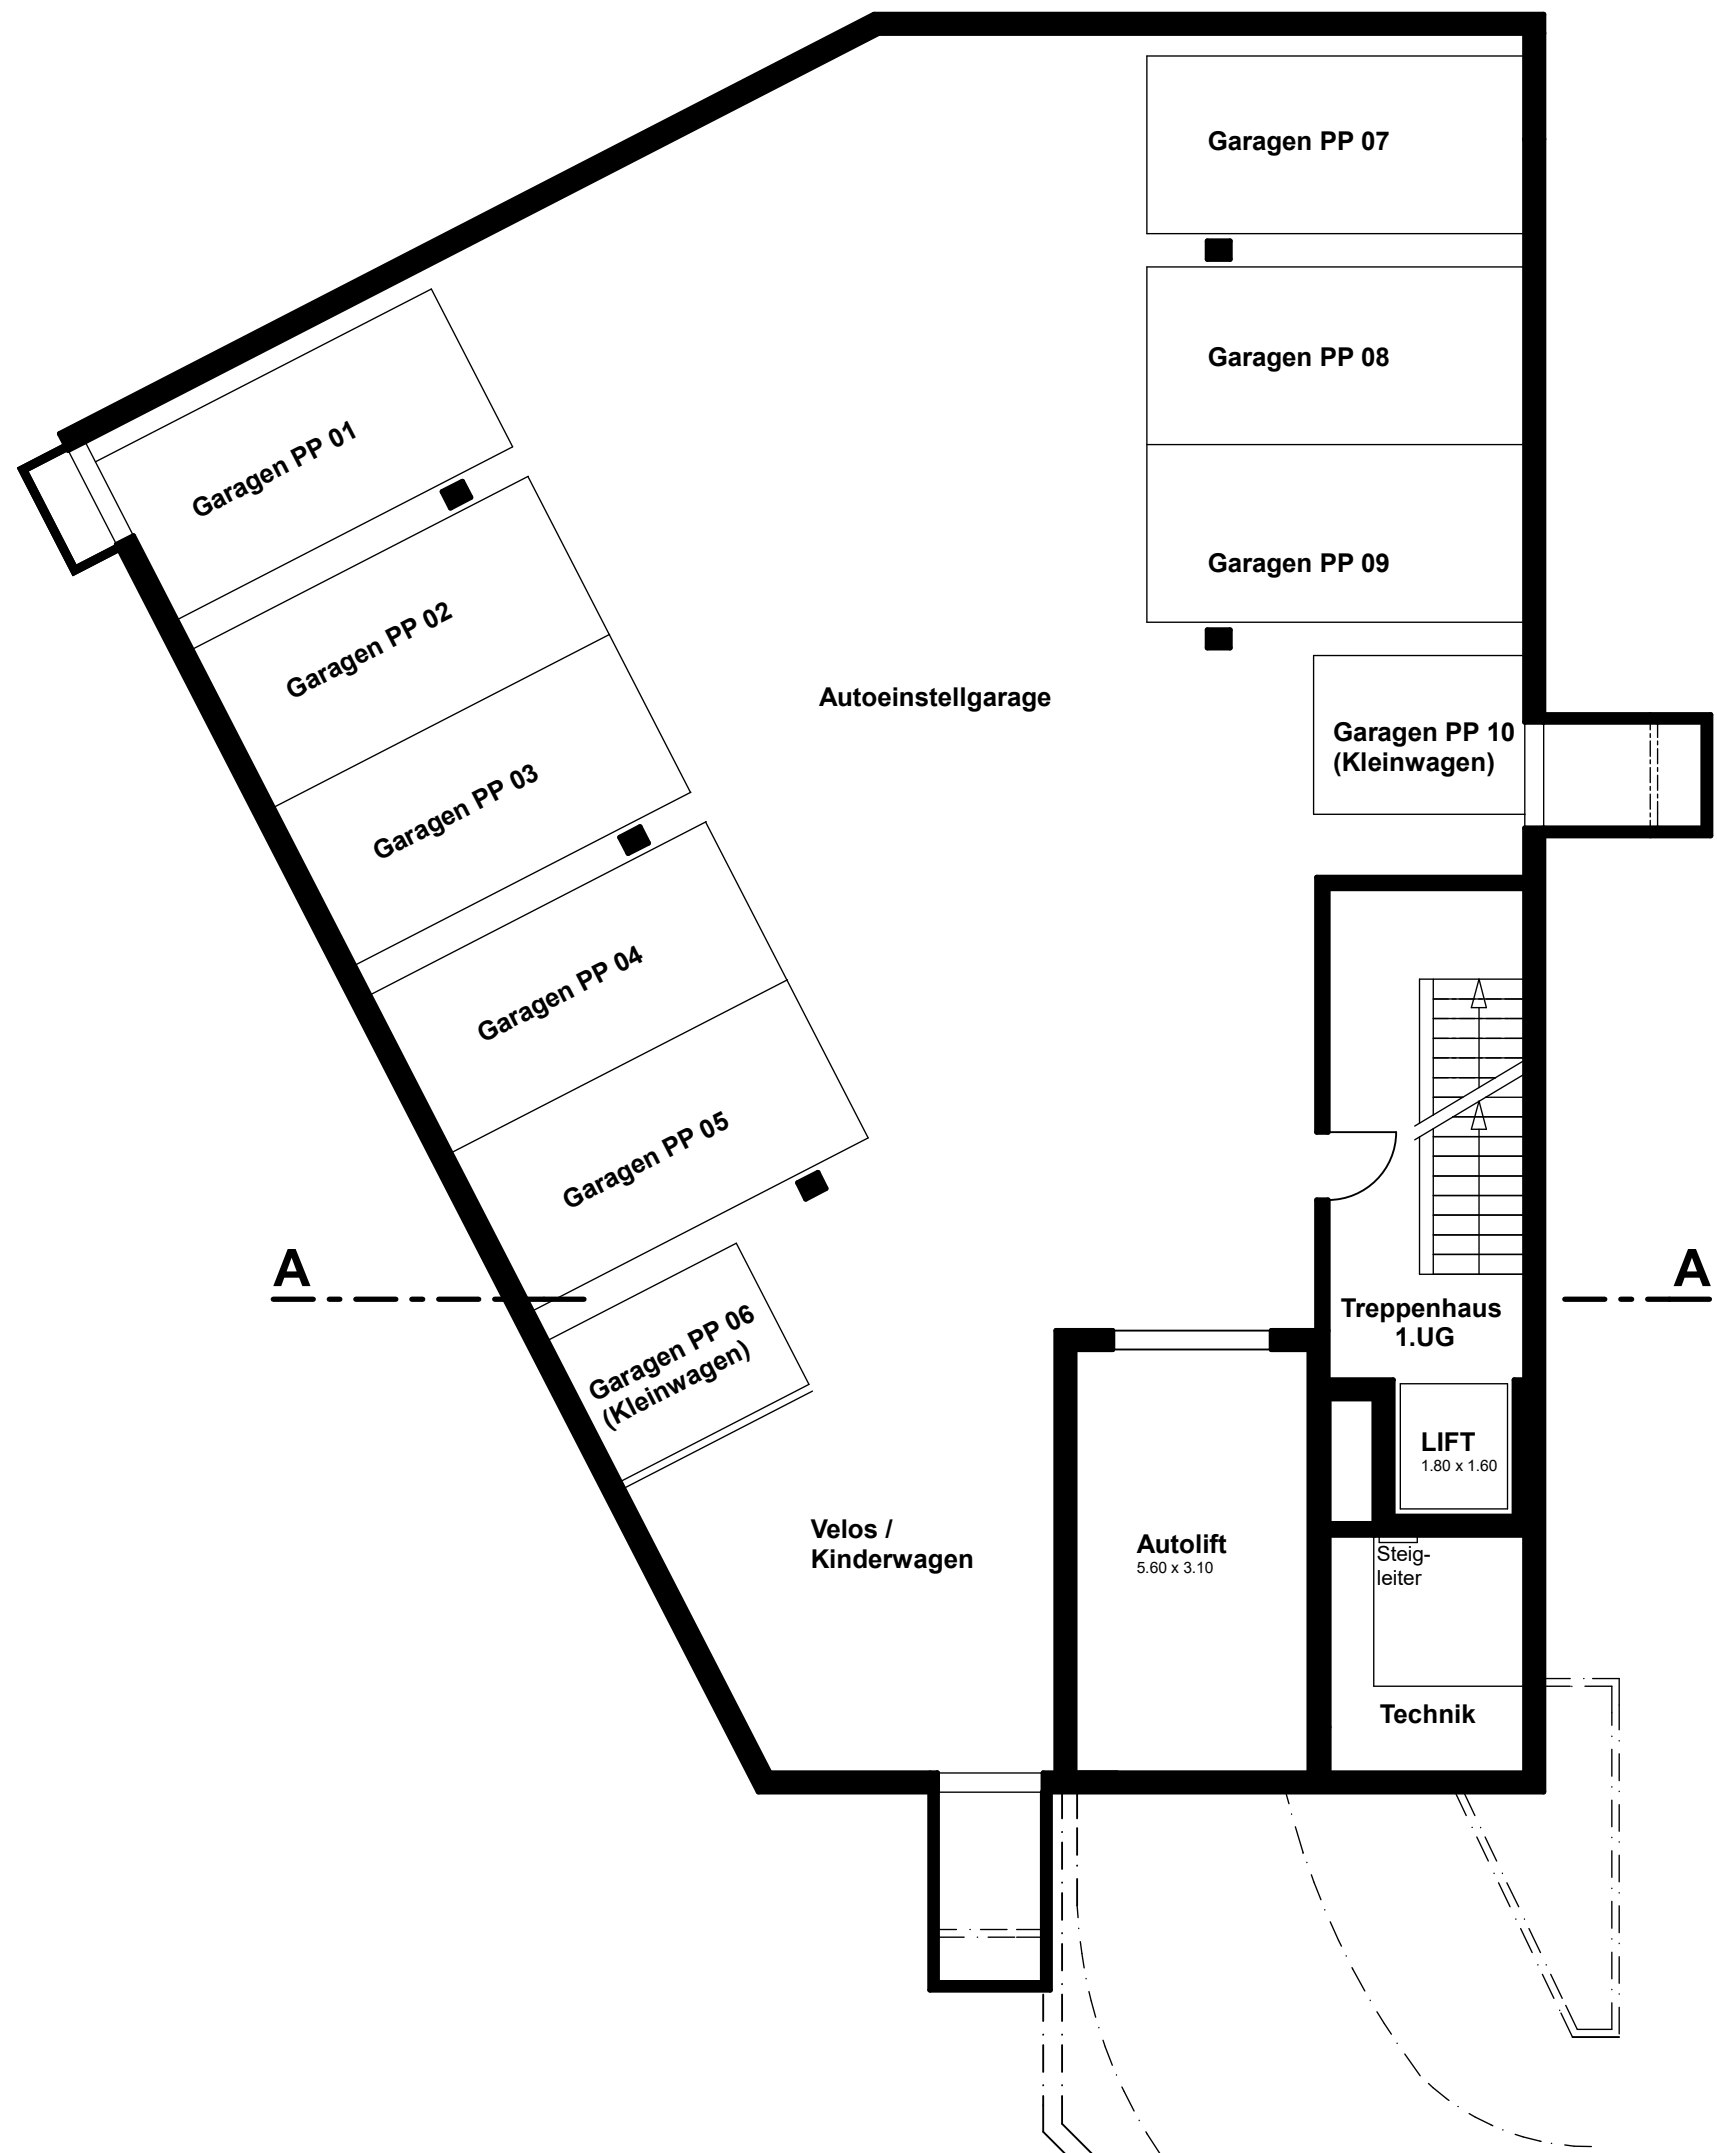

Bauherr: Baukonsortium Falkenstation, 8047 Zürich	
Projekt: Neubau MFH Falkenstation, Stationsstrasse 91, 8424 Embrach	
Plantitel: Garagengeschoss/Verkaufs & Notariatspläne	
<i>Baukonsortium Falkenstation</i> <i>c/o Regli + Partner IMMOBAU GmbH</i> <i>Altstetterstrasse 280, 8047 Zürich</i>	Massstab 1 : 100
<small>POINT Architektur + Planung Daniele Cassani Mobile 076 317 98 51</small>  <small>Untermoosstrasse 6 8047 Zürich mail@point-architektur.ch</small>	Format A3
	Datum 09.06.2021

